


# Wohnflächenermittlung gemäß Wohnflächenverordnung (WoFIV)

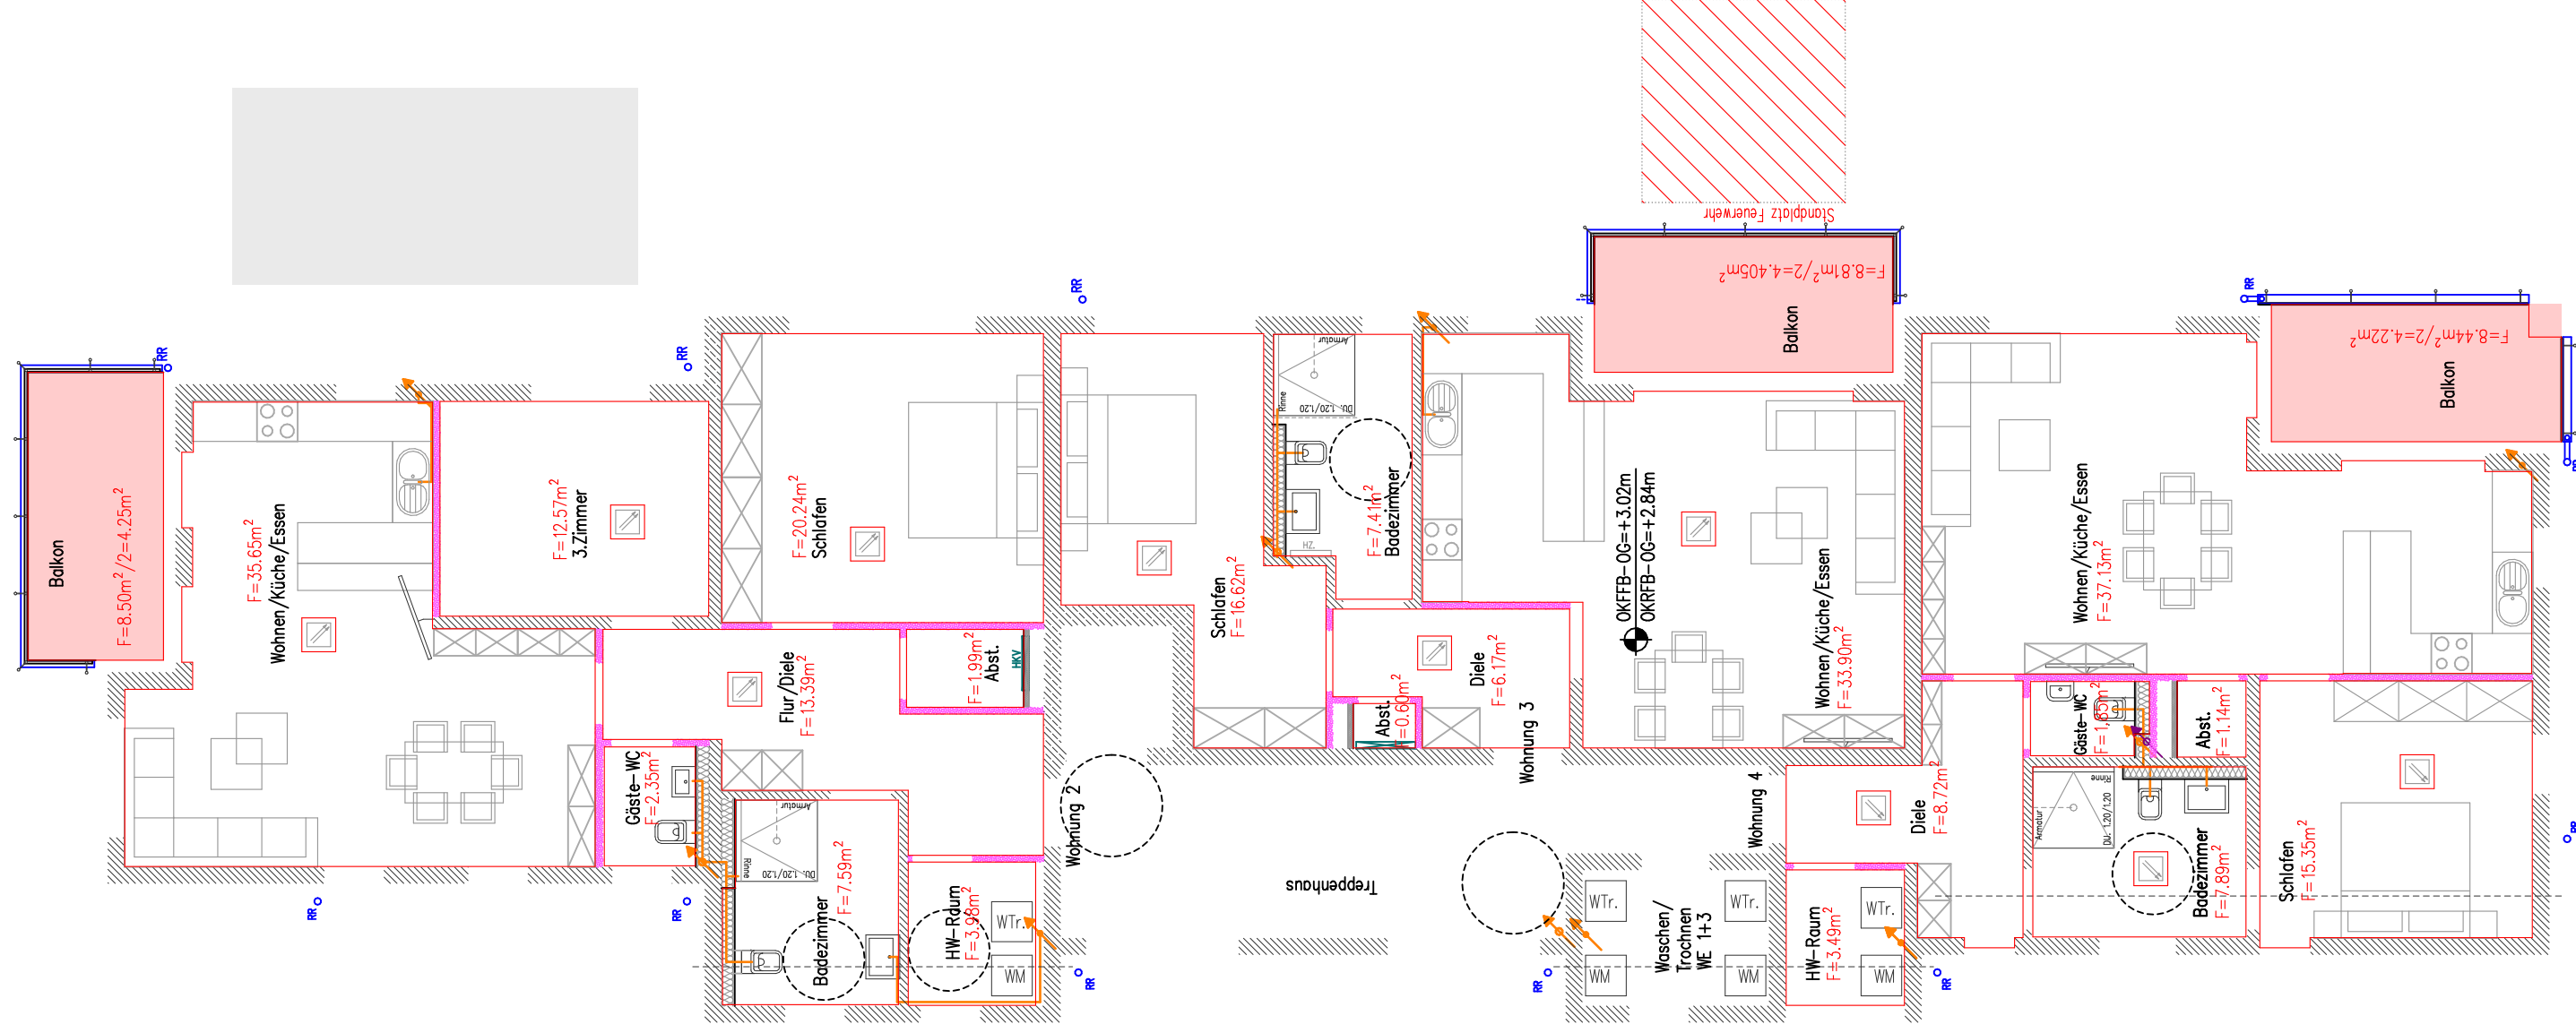

**OBERGESCHOSS M = 1:100**